

Agenzia delle Entrate
CATASTO FABBRICATI
Ufficio provinciale di
Milano


Dichiarazione protocollo n. MI0052661 del 18/02/2019
Planimetria di u.i.u. in Comune di Brugherio
Via Pier Francesco Moia

civ. 100


Identificativi Catastali:
Sezione:
Foglio: 16
Particella: 6
Subalterno: 712

Compilata da:
Balbo Davide
Iscritto all'albo:
Geometri
Prov. Monza E Brianza N.1228

Scala 1: 200

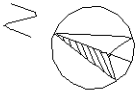

PIANO TERRA

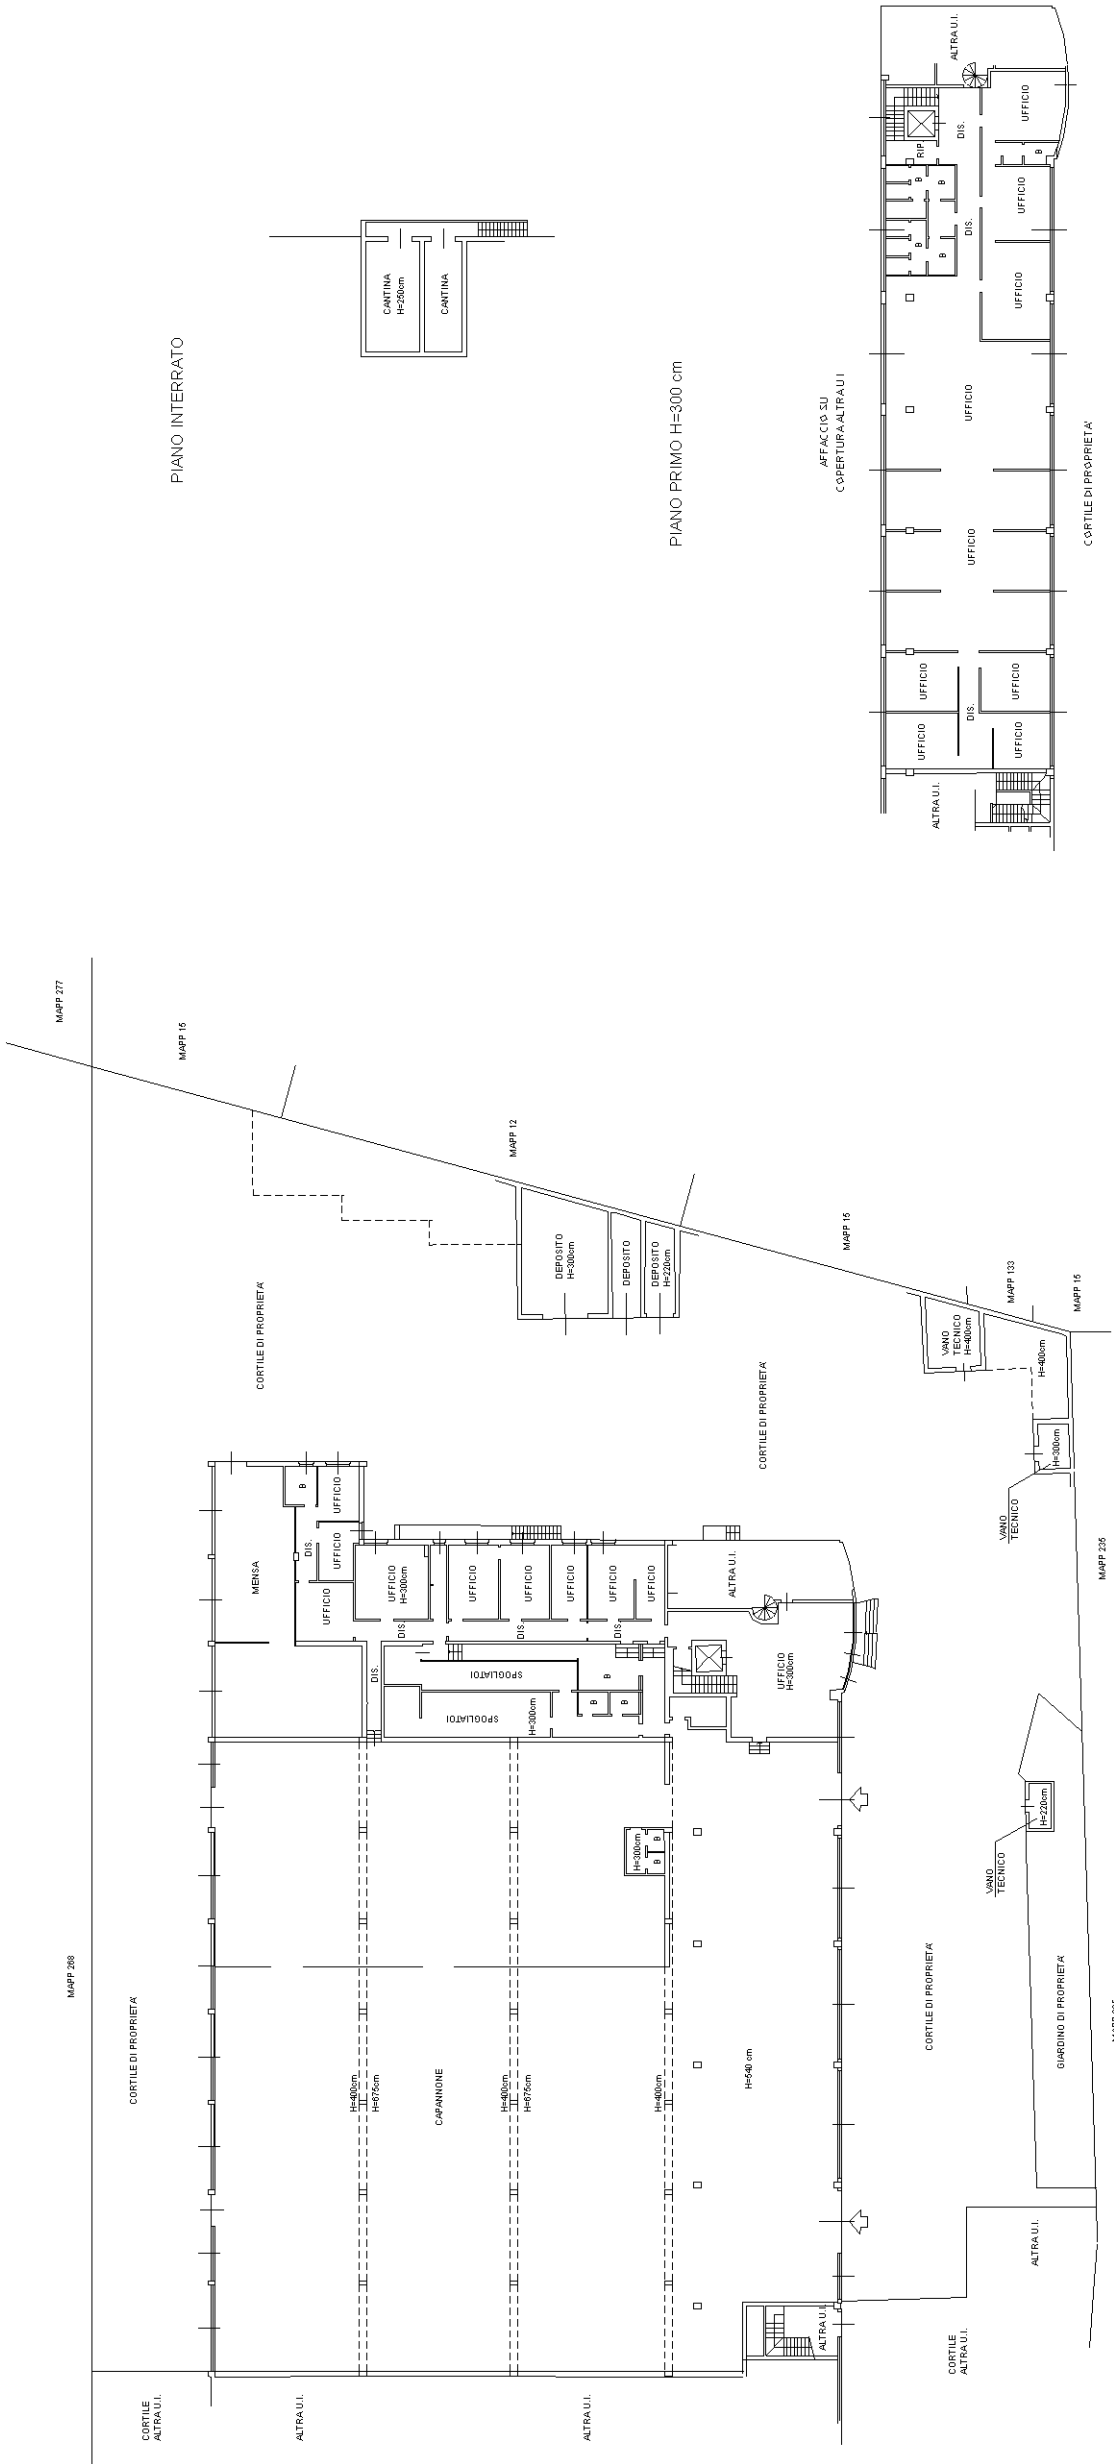

PIANO INTERRATO

PIANO PRIMO H=300 cm